



RESIDENCIAL FLAMINGO VILLAS

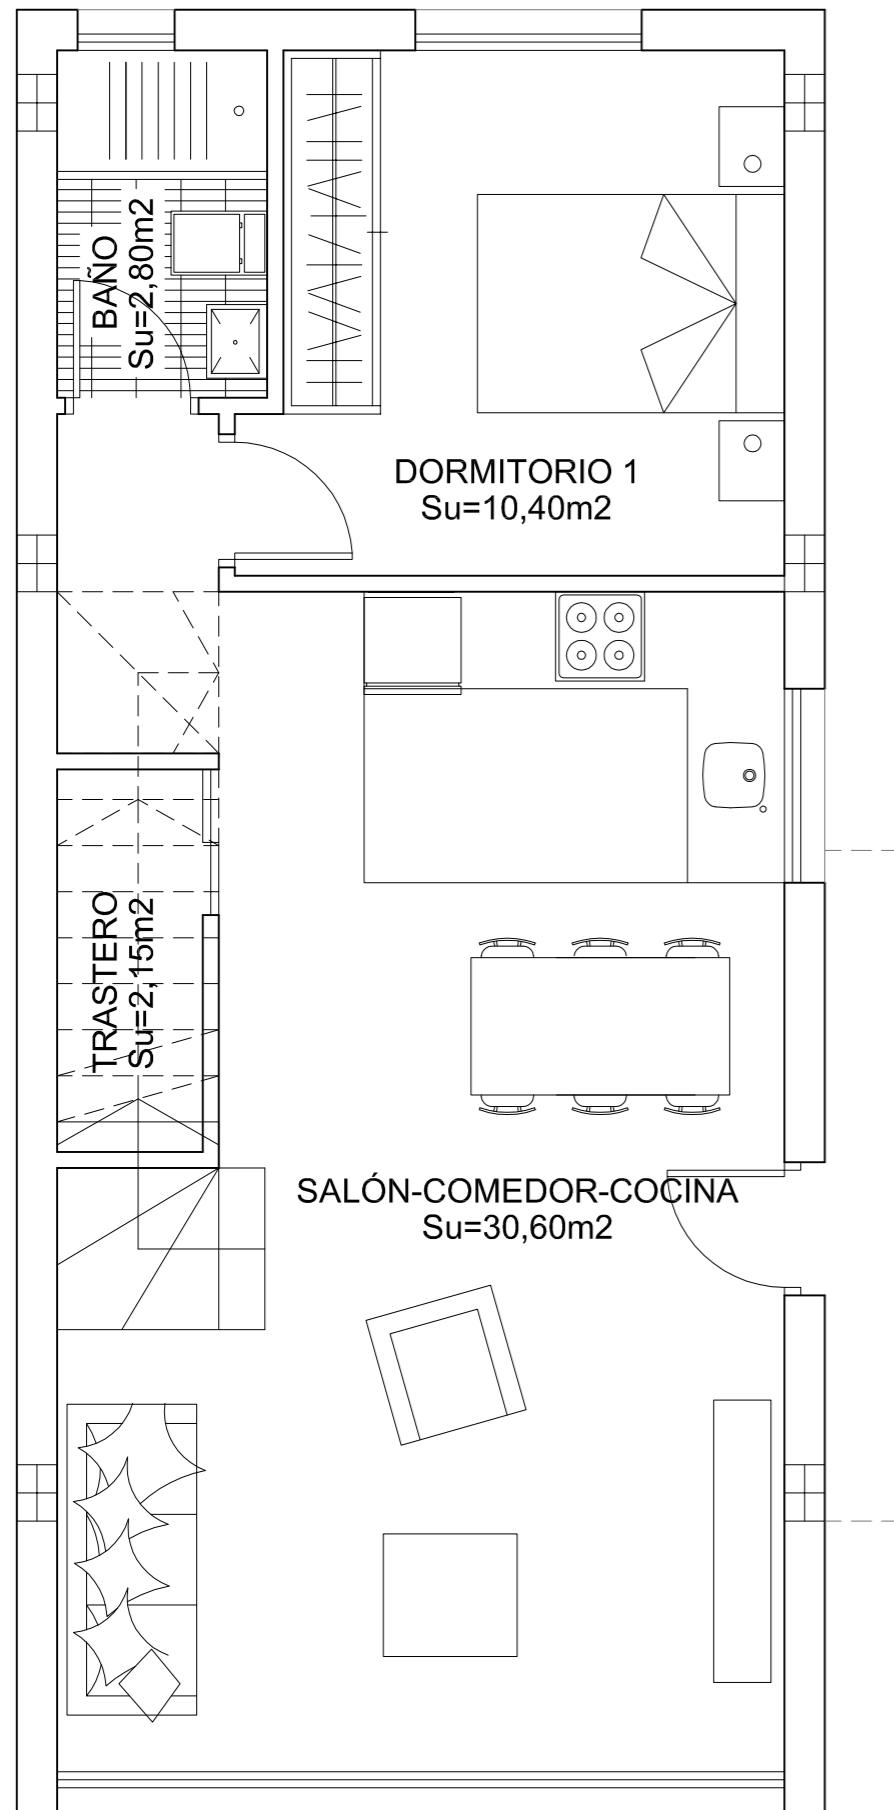

PLANTA BAJA

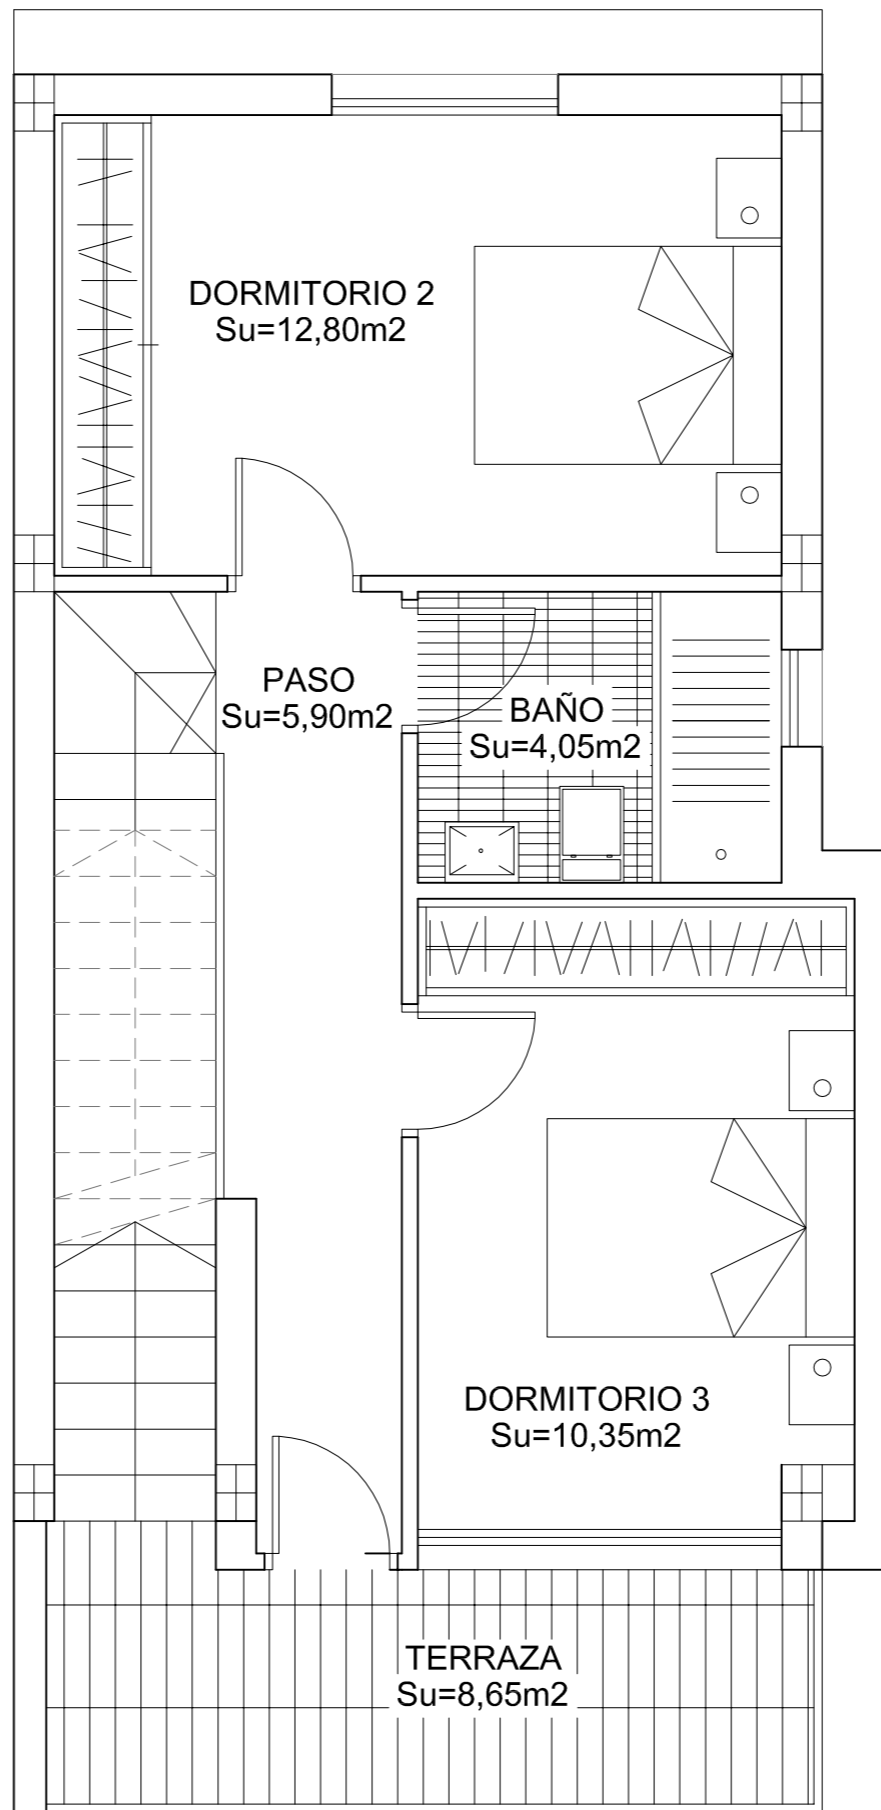

PLANTA PRIMERA

Standard with separate passage to the terrace + 2,000€

CUADRO DE SUPERFICIES

Vivienda	Planta.	Uso.	S. Útil.	S. Const.
Tipo	Baja.	Vivienda.	45.95 m2	55.75 m2
	Primera.	Vivienda.	32.85 m2	46.45 m2
Total m2.			78.80 m2	102.20 m2

ISO A3 - ESCALA 1:50