



# RESIDENCIAL FLAMINGO VILLAS

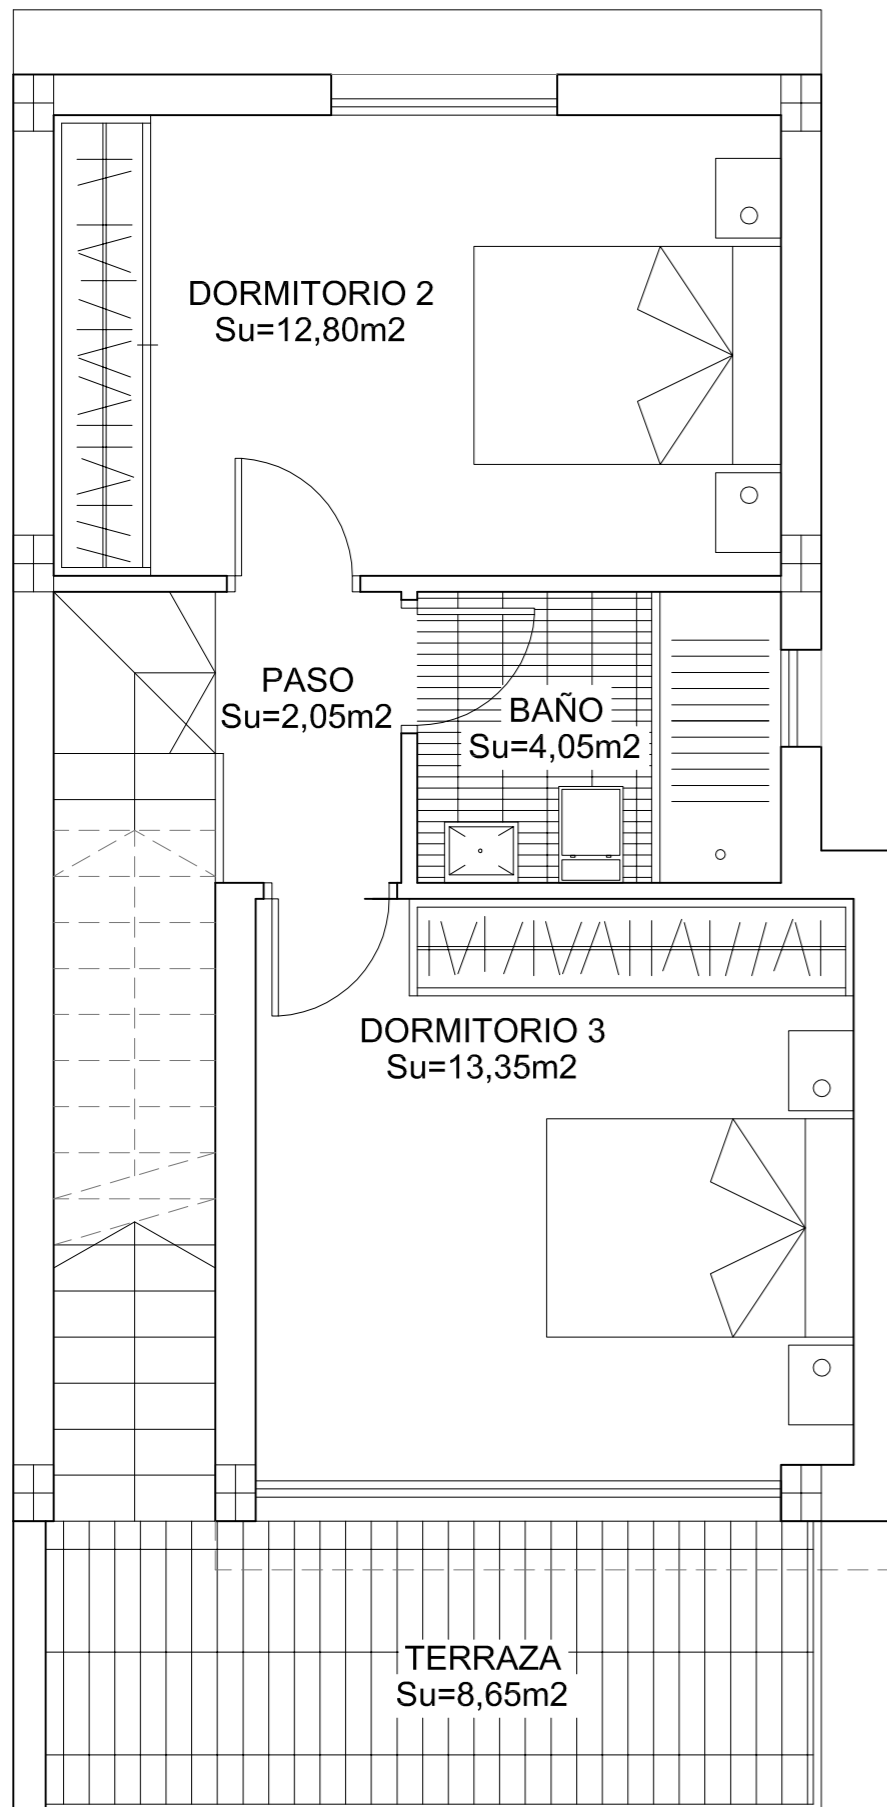

PLANTA PRIMERA

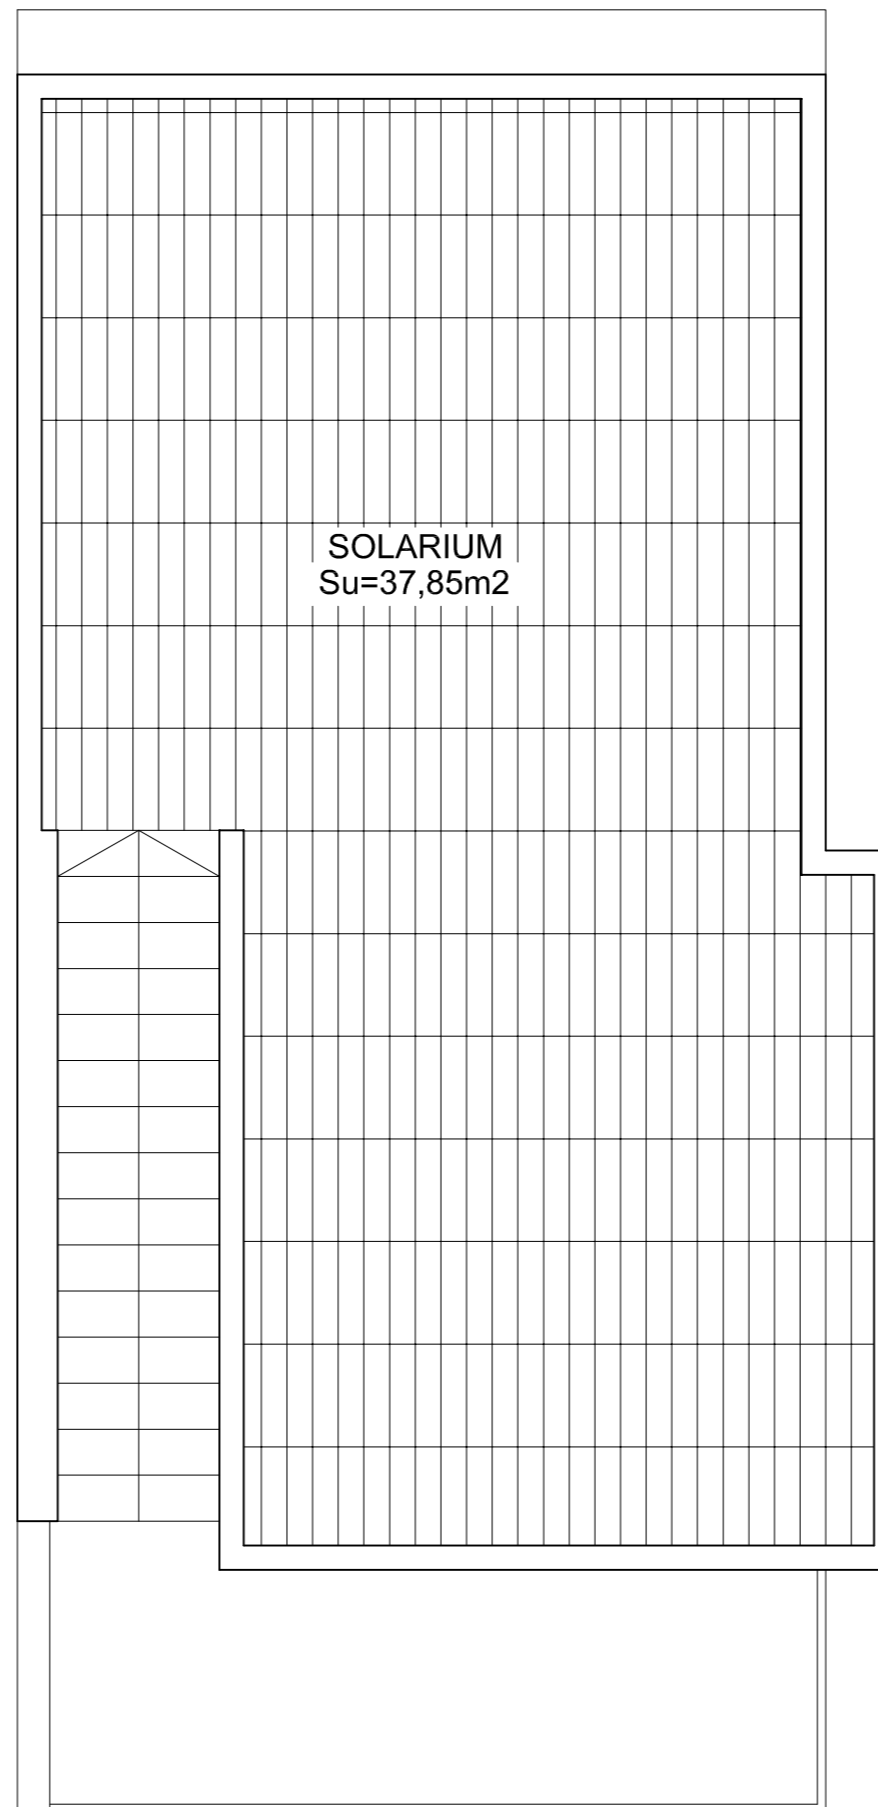

PLANTA SOLARIUM

## Solarium Option **A**

Solarium accessed via the master bedroom 9,000€

### CUADRO DE SUPERFICIES

Vivienda	Planta.	Uso.	S. Útil.	S. Const.
Tipo	Baja.	Vivienda.	45.95 m2	<b>55.75 m2</b>
	Primera.	Vivienda.	32.25 m2	<b>45.45 m2</b>
<b>Total m2.</b>			78.20 m2	<b>101.20 m2</b>

ISO A3 - ESCALA 1:50