



# RESIDENCIAL FLAMINGO VILLAS

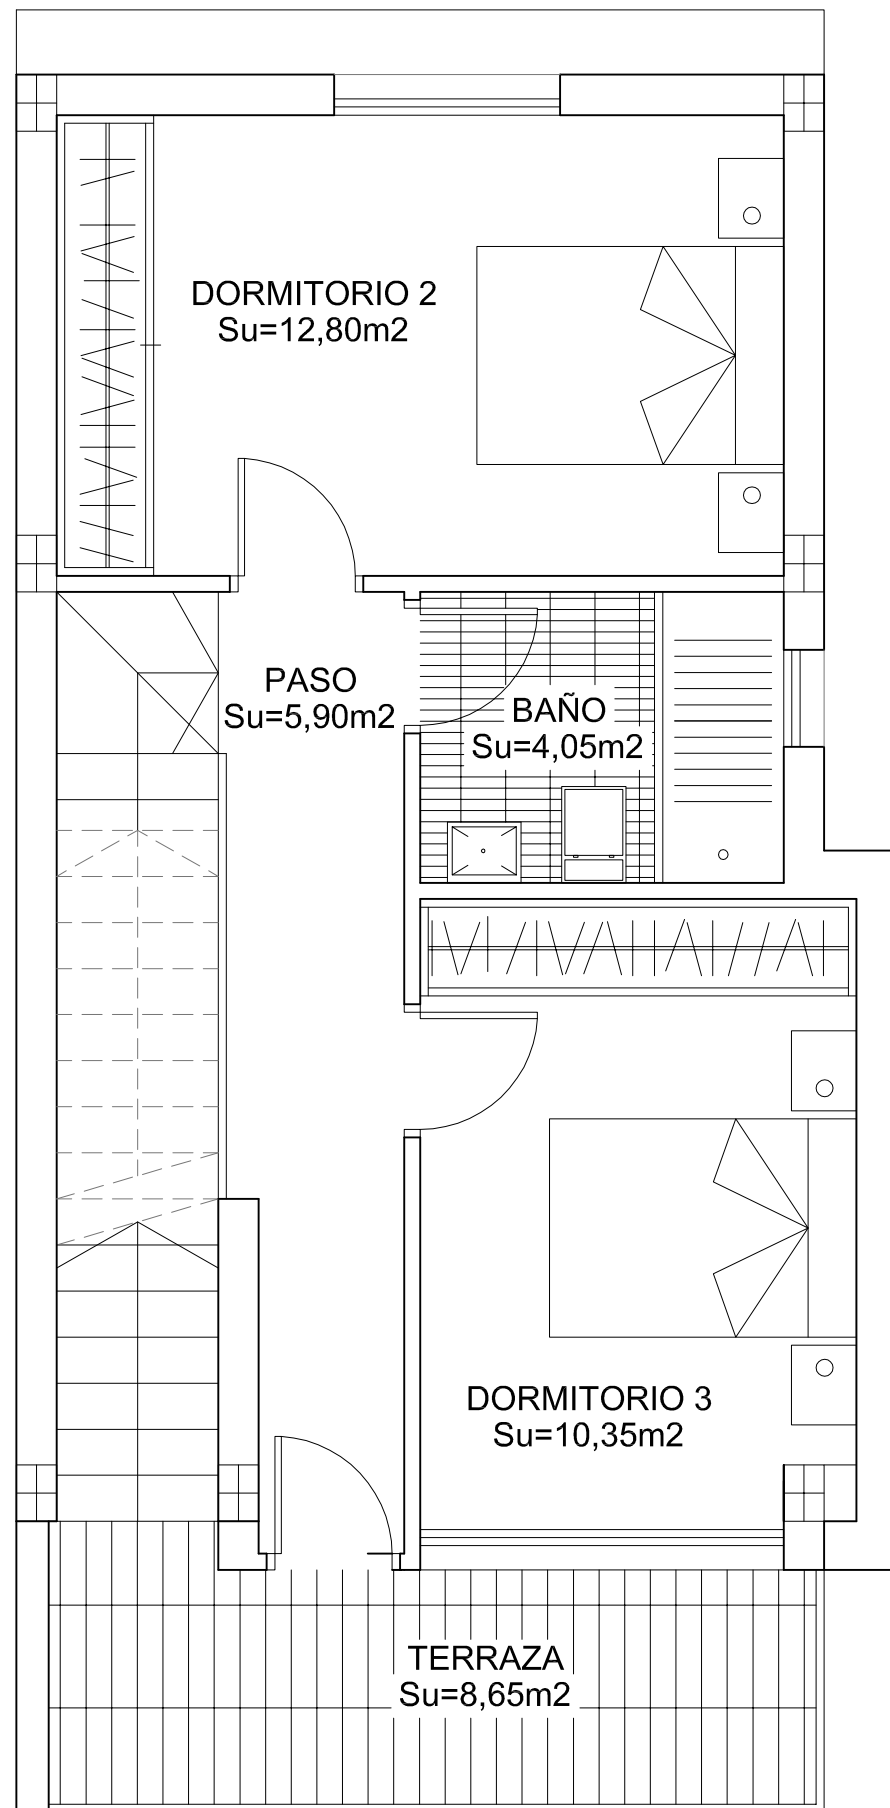

PLANTA PRIMERA

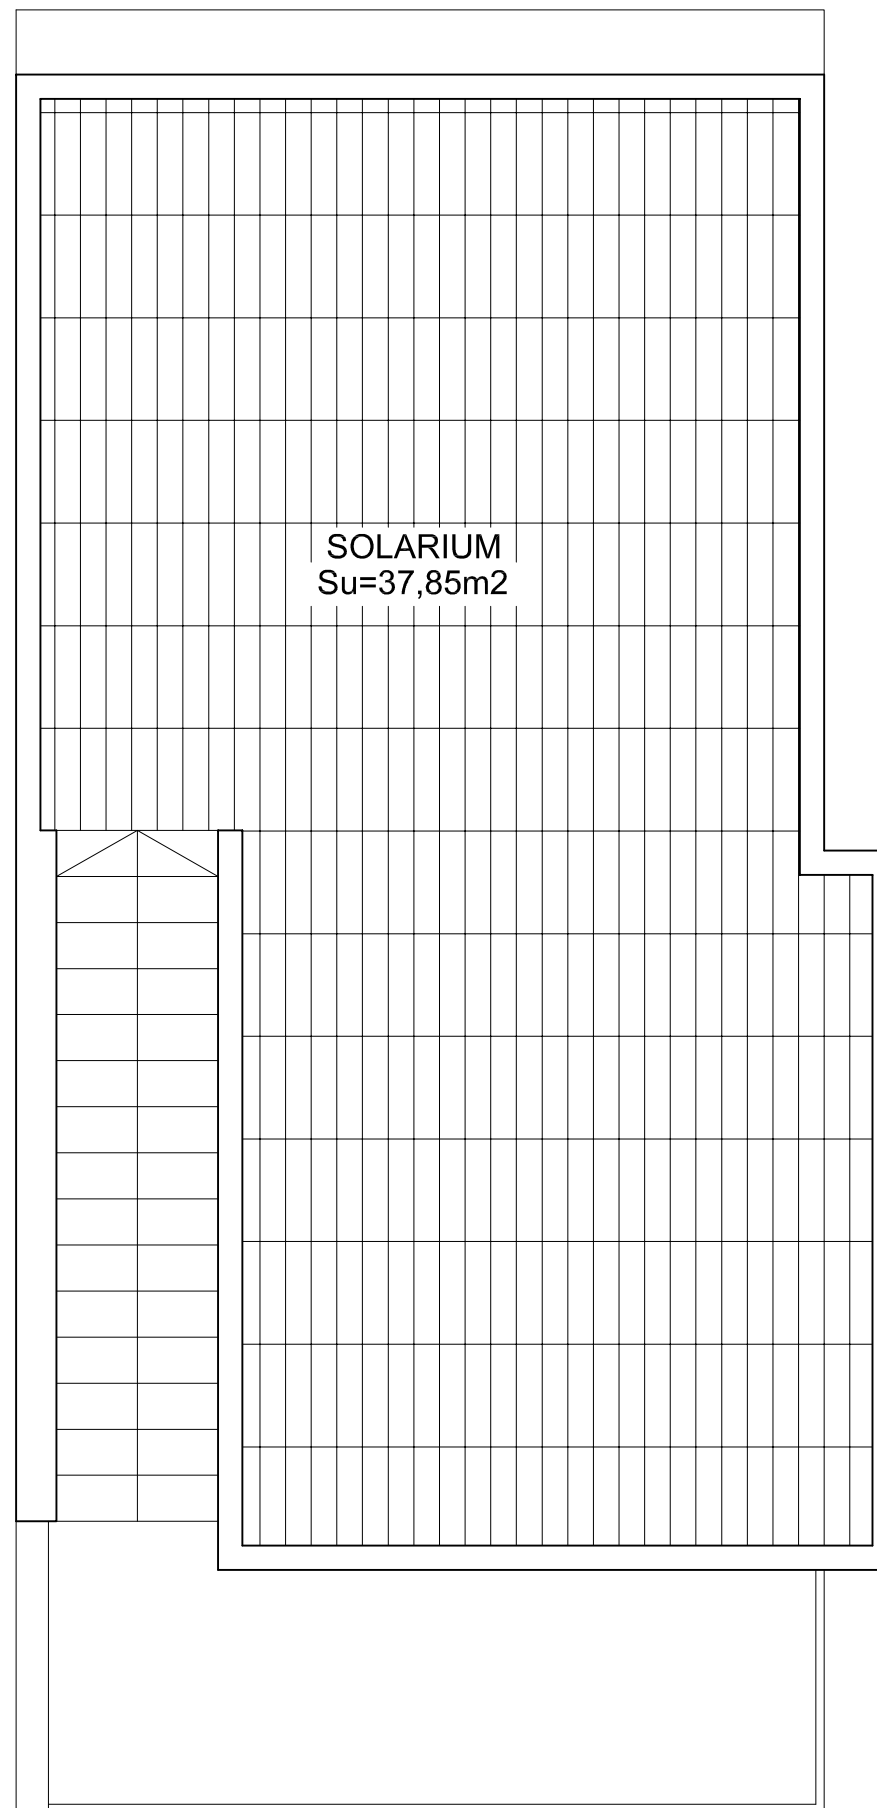

PLANTA SOLARIUM

**Solarium**  
**Option B** with separate passage to solarium  
 2,000€ + 9,000€ total 11,000€

CUADRO DE SUPERFICIES

Vivienda	Planta.	Uso.	S. Útil.	S. Const.
Tipo	Baja.	Vivienda.	45.95 m2	<b>55.75 m2</b>
	Primera.	Vivienda.	32.85 m2	<b>46.45 m2</b>
<b>Total m2.</b>			78.80 m2	<b>102.20 m2</b>

ISO A3 - ESCALA 1:50