



RESIDENCIAL FLAMINGO VILLAS

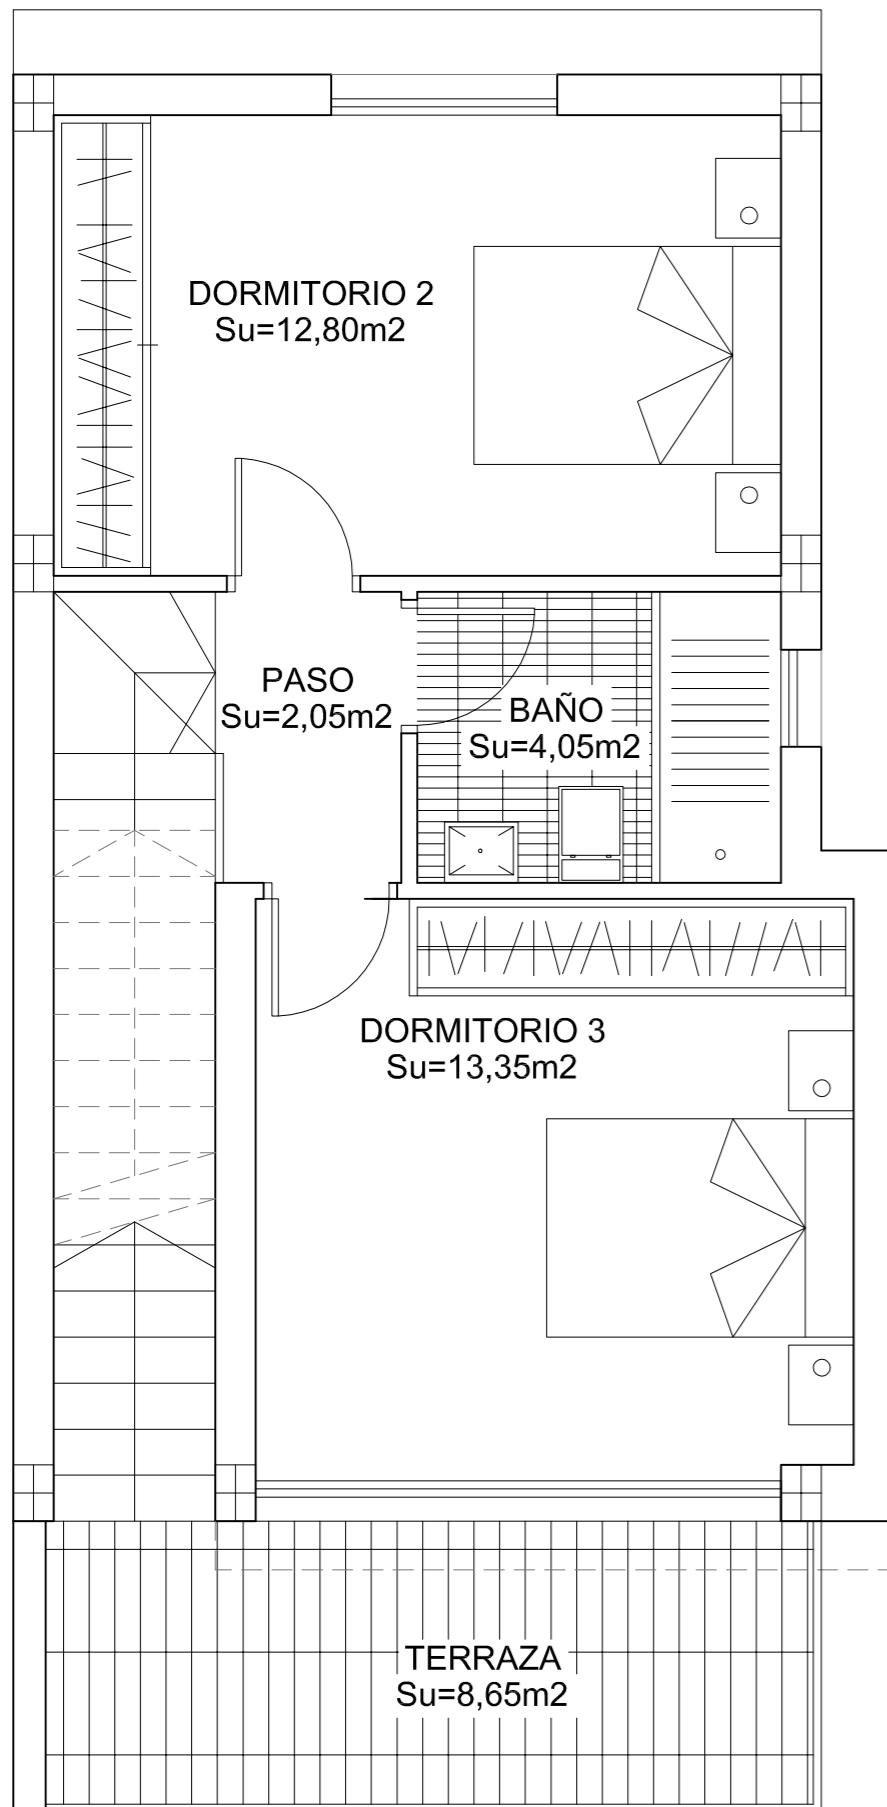

PLANTA PRIMERA

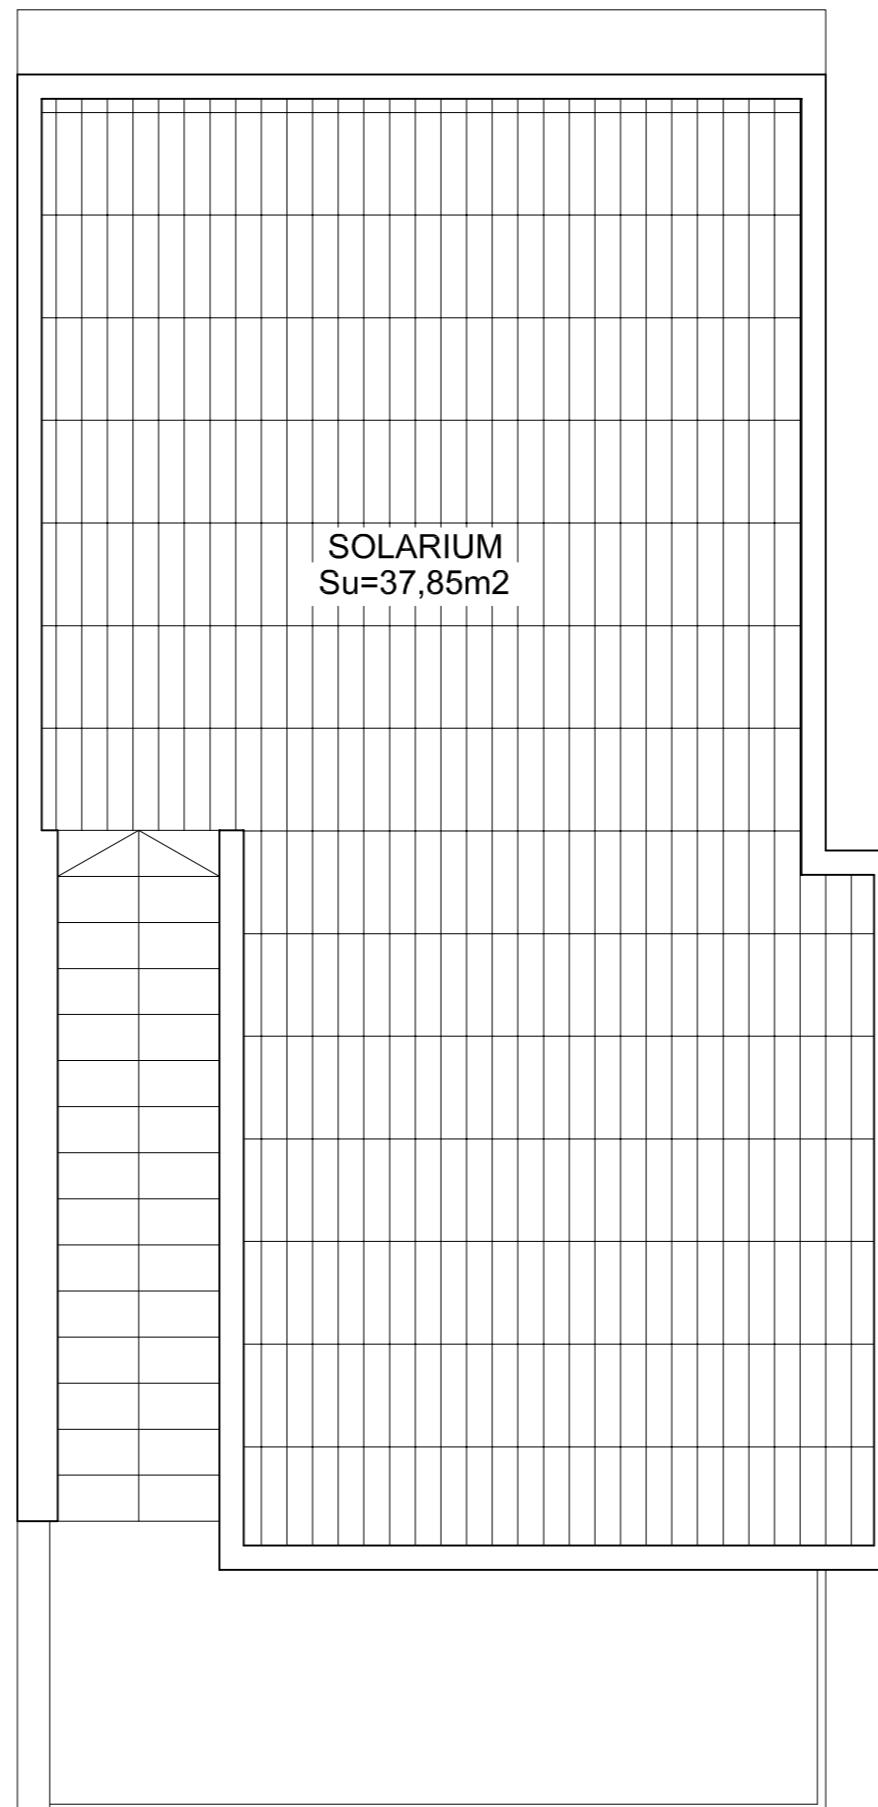

PLANTA SOLARIUM

Solarium Option **A**

Solarium accessed via the master bedroom 9,000€

CUADRO DE SUPERFICIES

Vivienda	Planta.	Uso.	S. Útil.	S. Const.
Tipo	Baja.	Vivienda.	45.95 m2	55.75 m2
	Primera.	Vivienda.	32.25 m2	45.45 m2
Total m2.			78.20 m2	101.20 m2

ISO A3 - ESCALA 1:50