



RESIDENCIAL FLAMINGO VILLAS

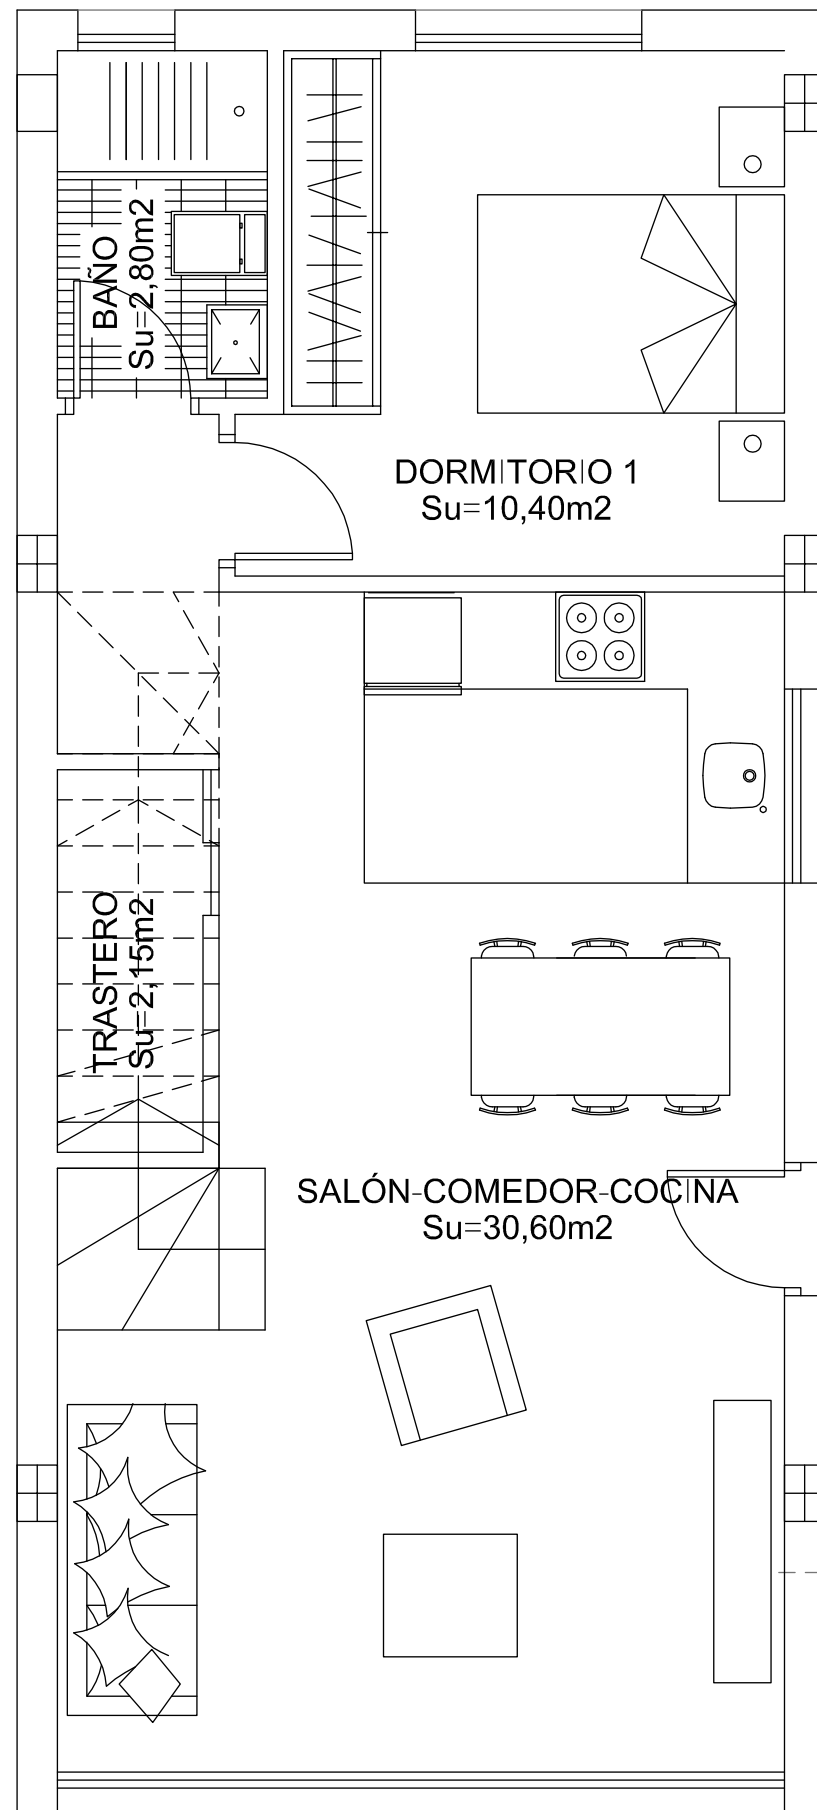

PLANTA BAJA

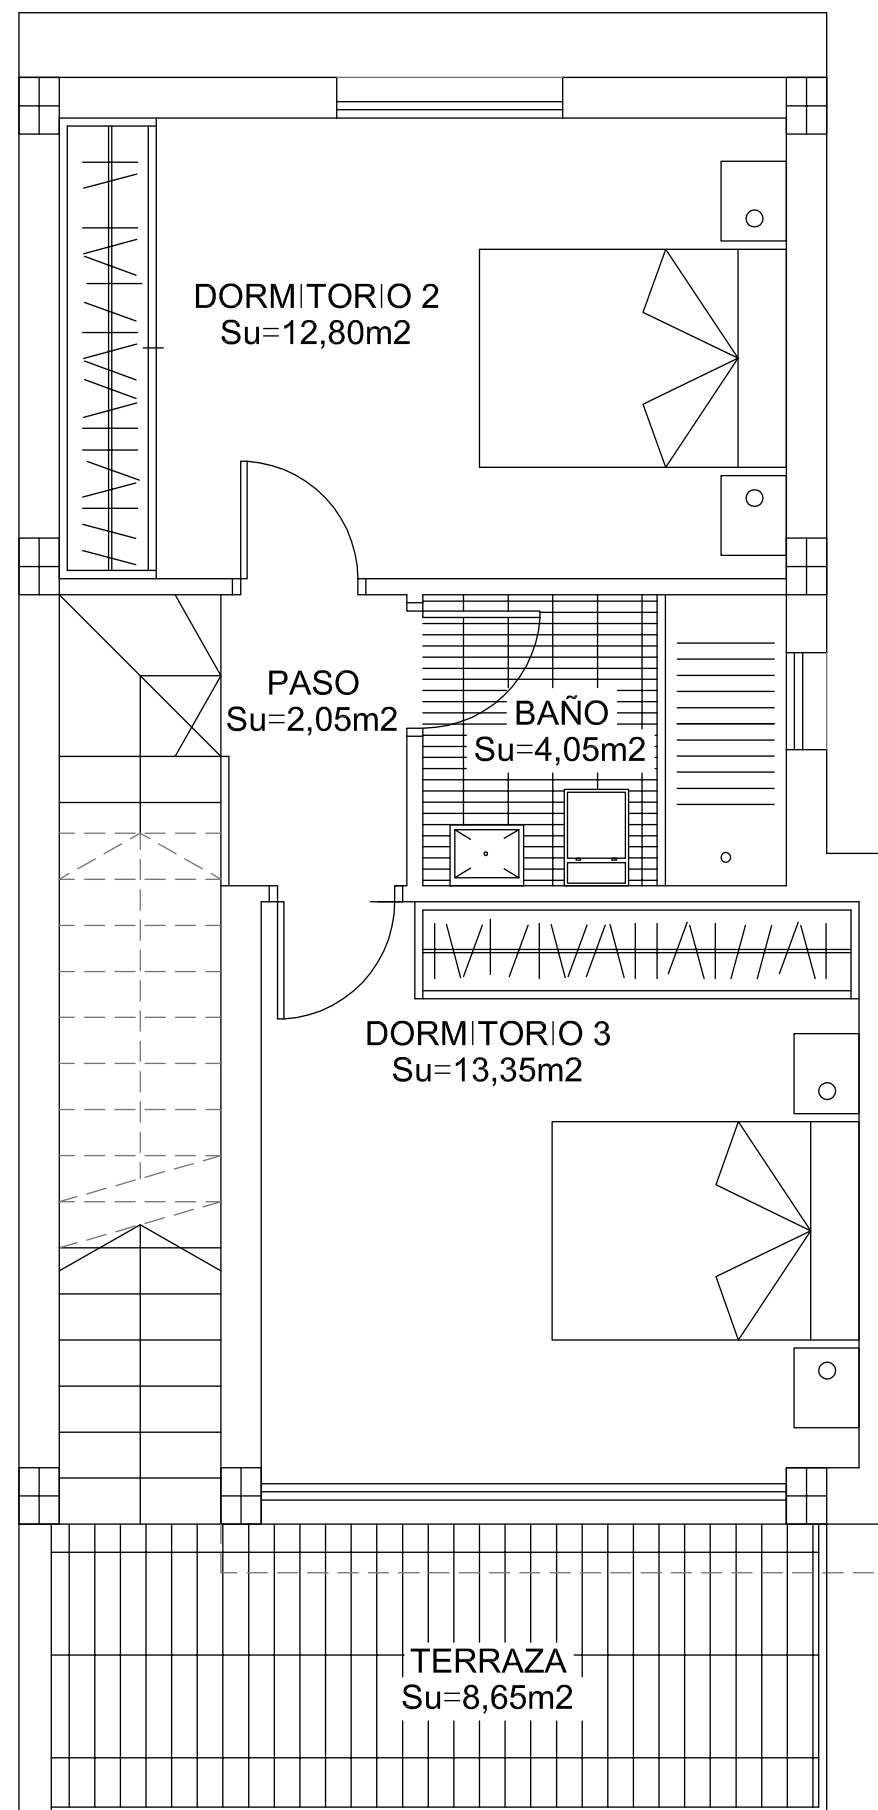

PLANTA PRIMERA


Standard Villa

CUADRO DE SUPERFICIES


Vivienda	Planta.	Uso.	S. Útil.	S. Const.
Tipo	Baja.	Vivienda.	45.95 m2	55.75 m2
	Primera.	Vivienda.	32.25 m2	45.45 m2
Total m2.			78.20 m2	101.20 m2

ISO A3 - ESCALA 1:50

RESIDENCIAL FLAMINGO VILLAS

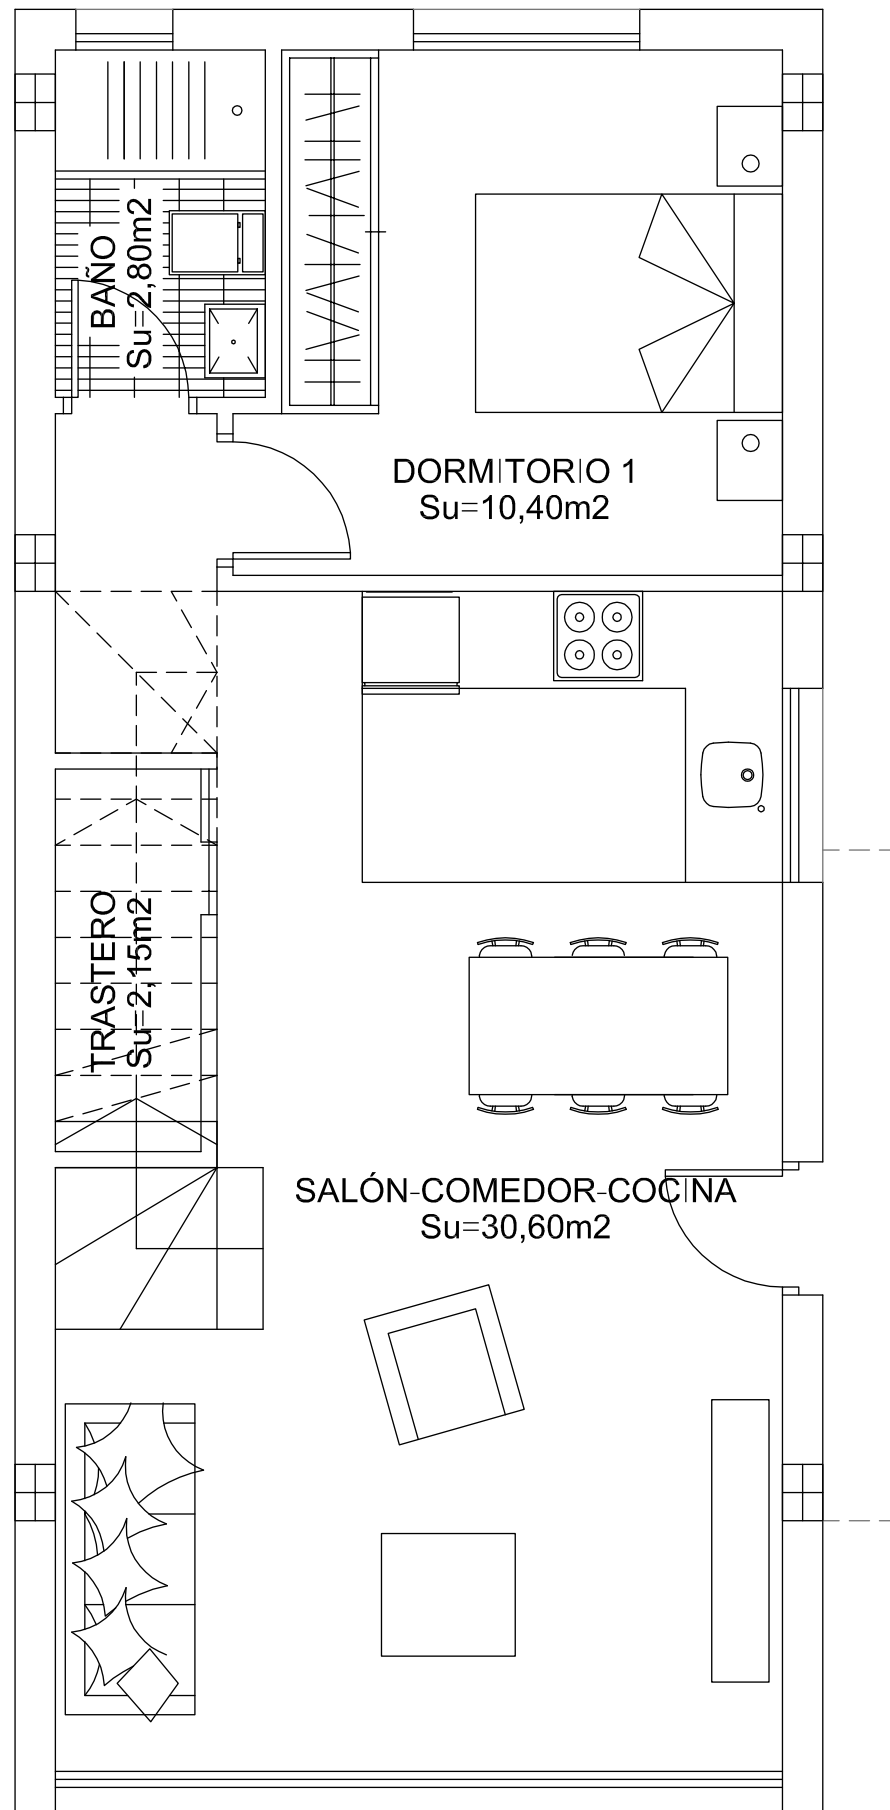

PLANTA BAJA

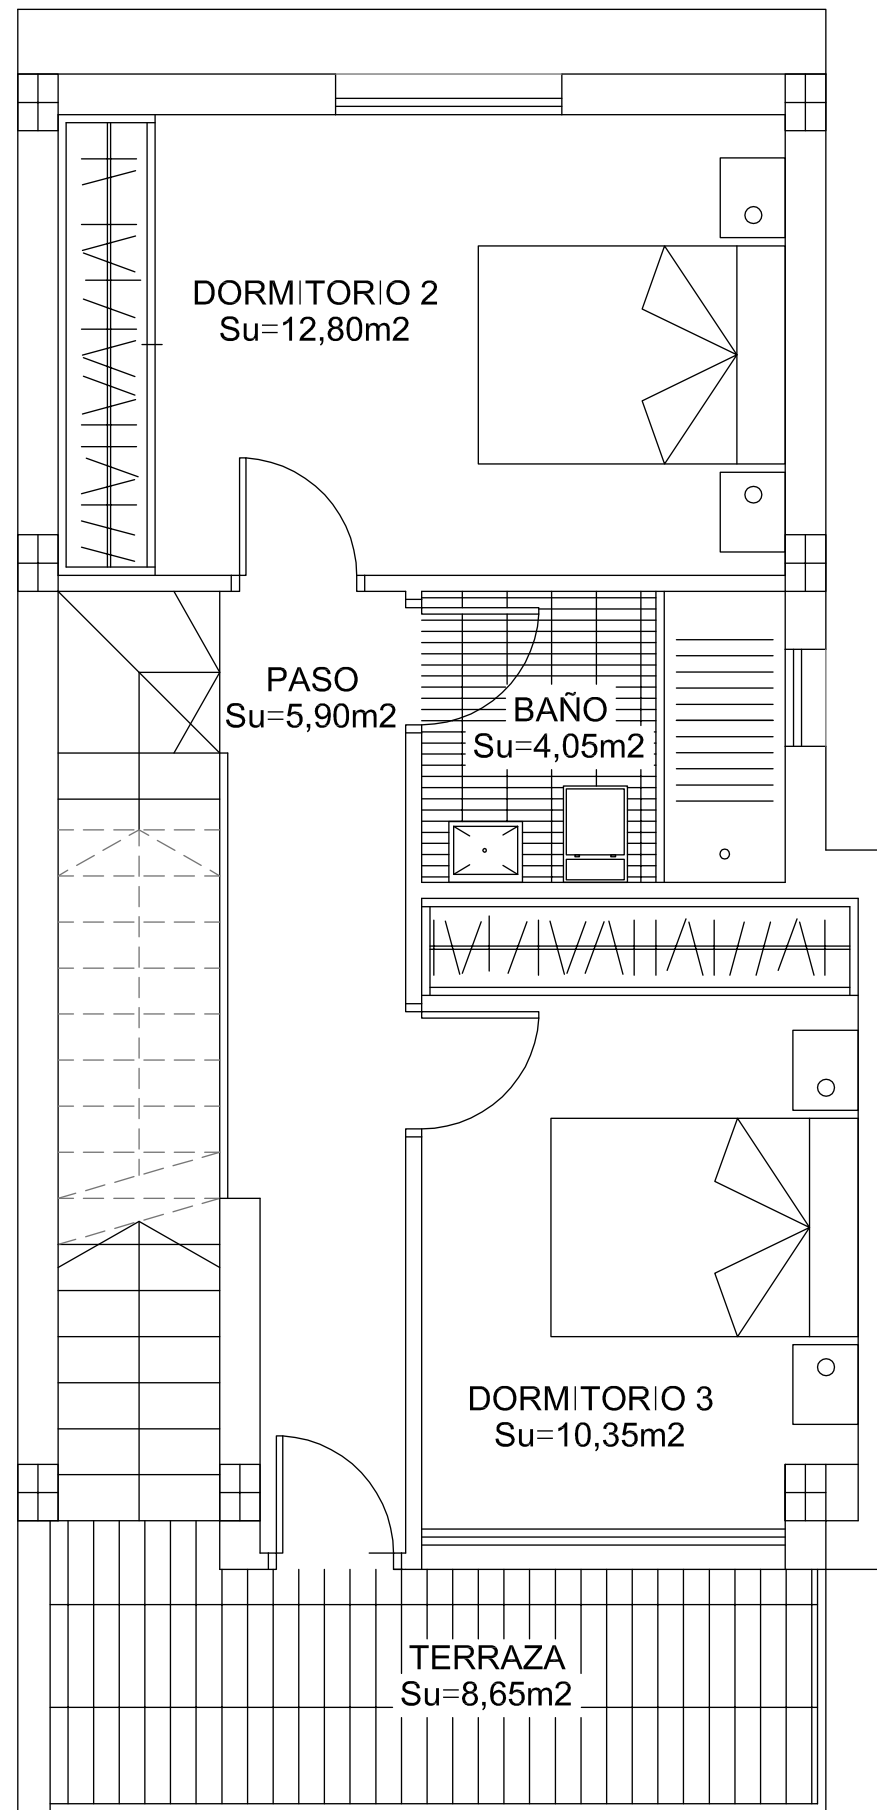

PLANTA PRIMERA

Standard Villa + passage


with separate passage to the terrace + 2,000€

CUADRO DE SUPERFICIES


Vivienda	Planta.	Uso.	S. Útil.	S. Const.
Tipo	Baja.	Vivienda.	45.95 m2	55.75 m2
	Primera.	Vivienda.	32.85 m2	46.45 m2
Total m2.			78.80 m2	102.20 m2

ISO A3 - ESCALA 1:50

RESIDENCIAL FLAMINGO VILLAS

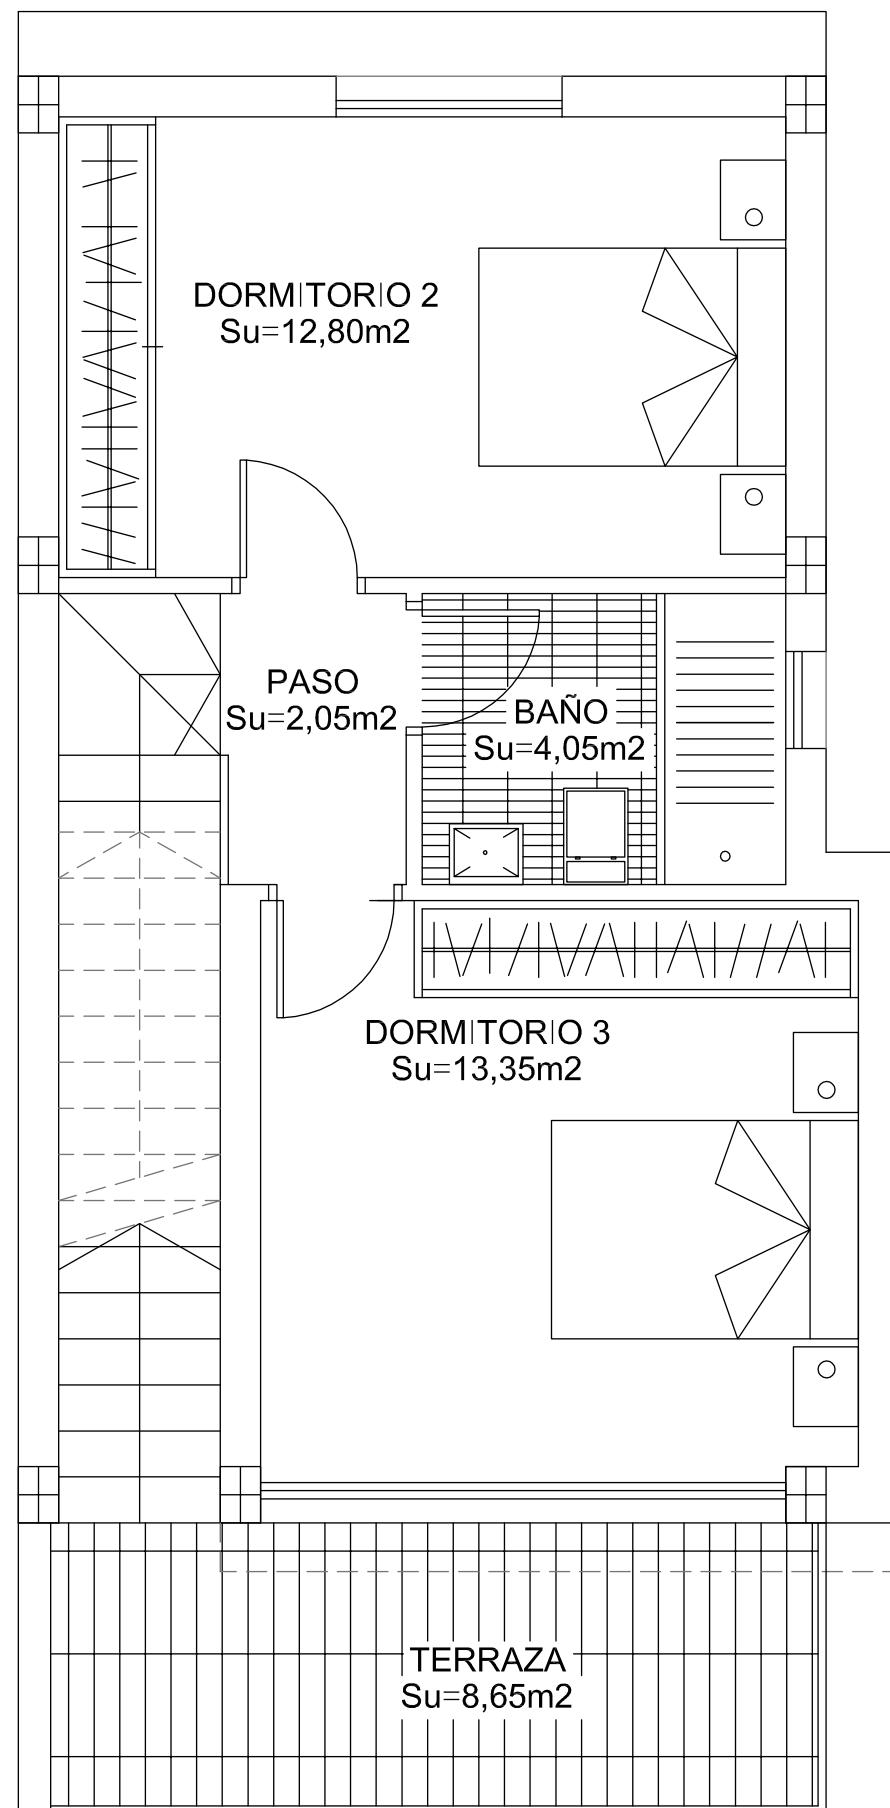

PLANTA PRIMERA

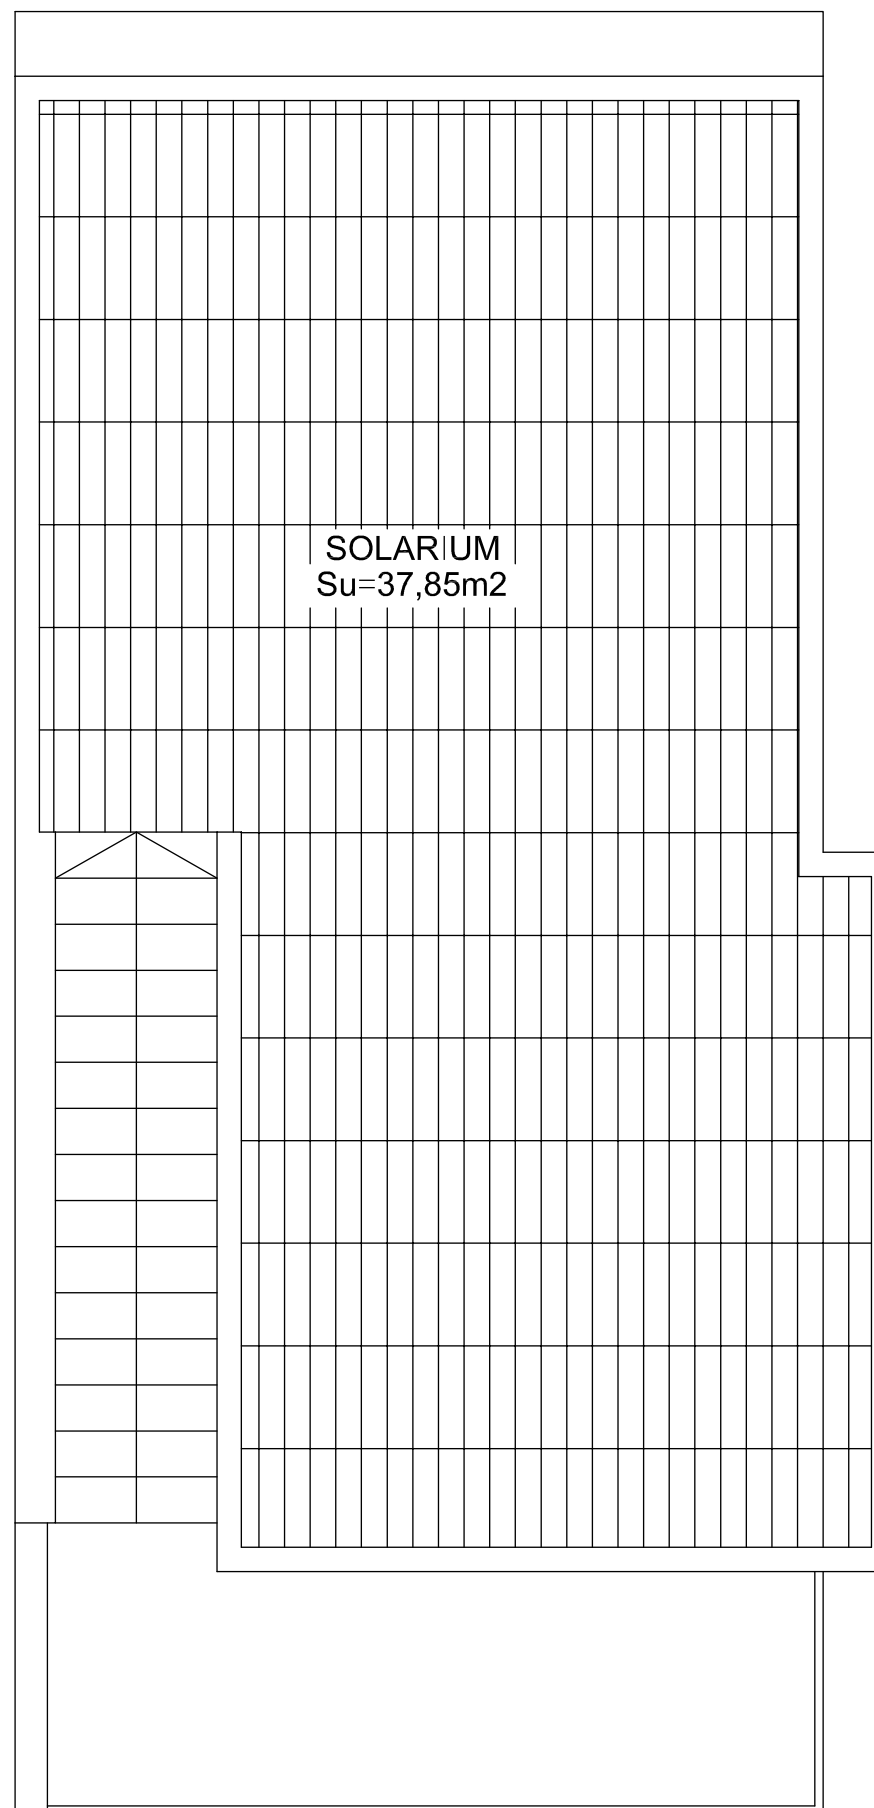

PLANTA SOLARIUM

Solarium Option **A**


Solarium accessed via the master bedroom 9,000€

CUADRO DE SUPERFICIES


Vivienda	Planta.	Uso.	S. Útil.	S. Const.
Tipo	Baja.	Vivienda.	45.95 m2	55.75 m2
	Primera.	Vivienda.	32.25 m2	45.45 m2
Total m2.			78.20 m2	101.20 m2

ISO A3 - ESCALA 1:50

RESIDENCIAL FLAMINGO VILLAS

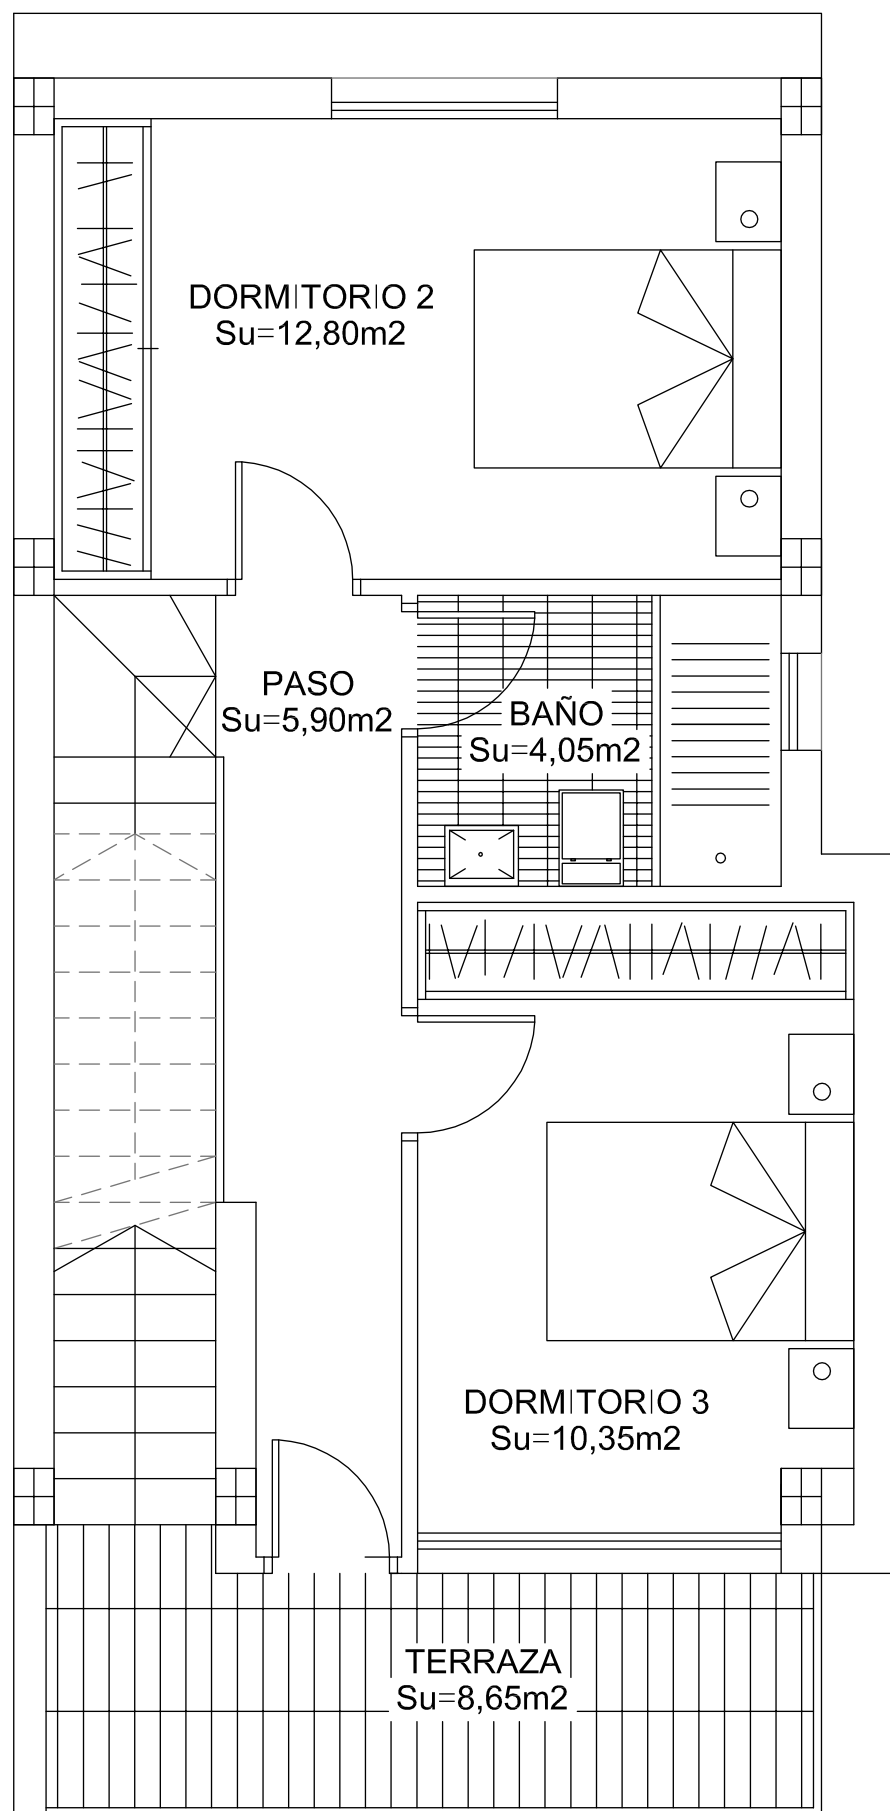

PLANTA PRIMERA

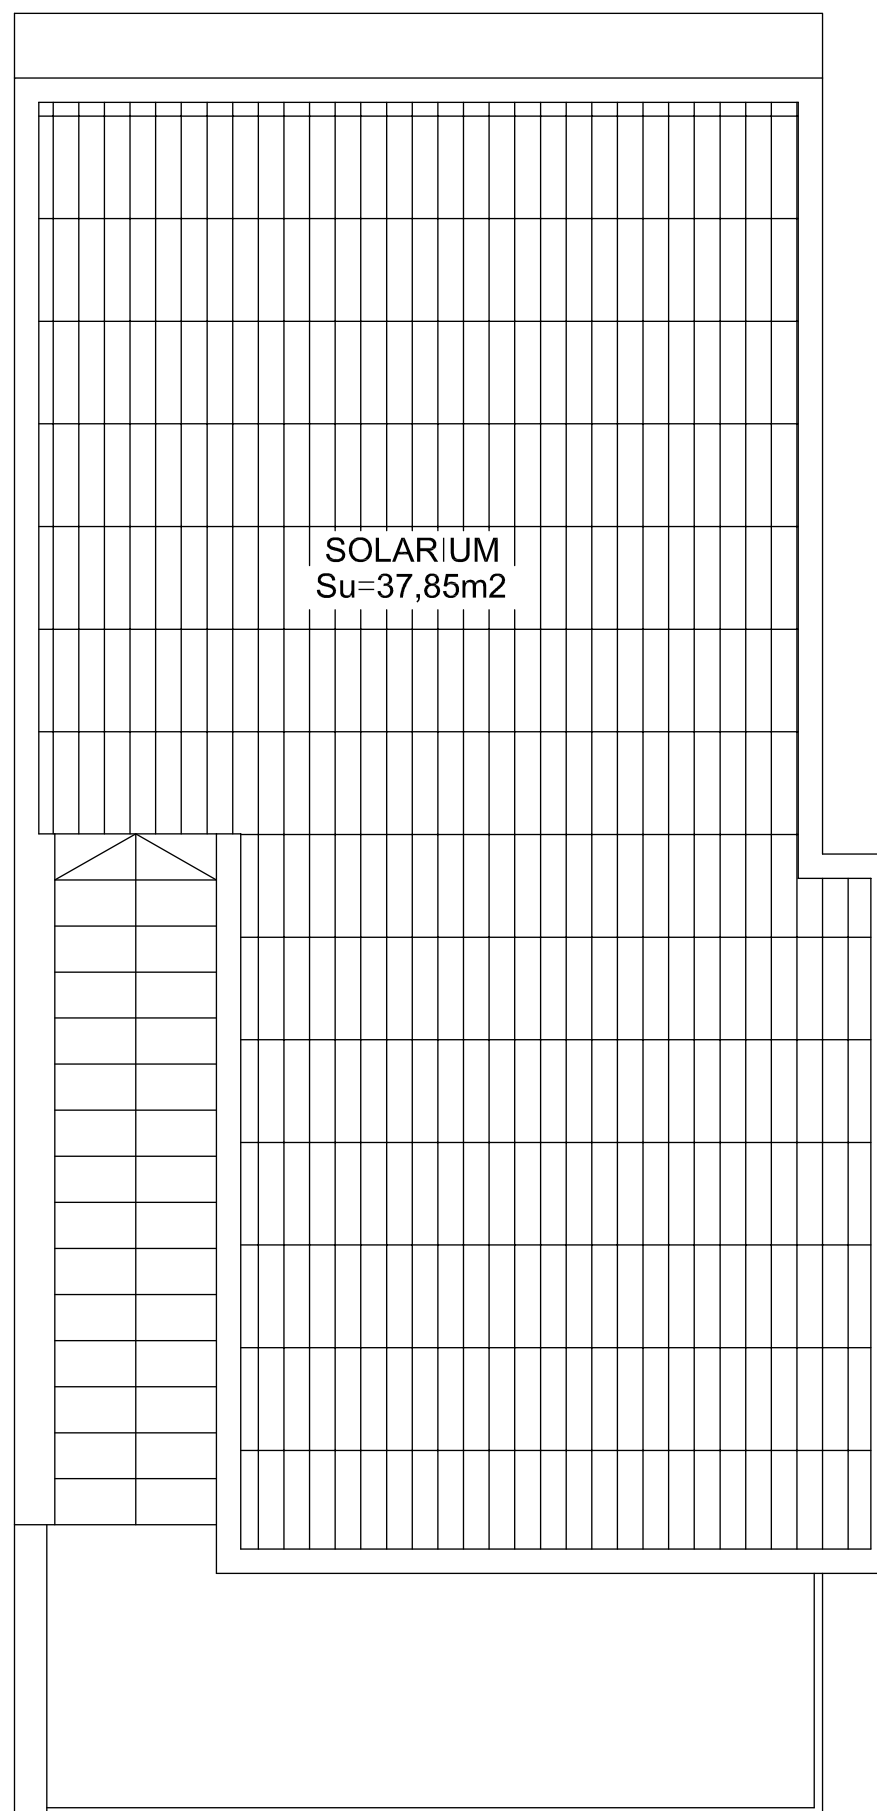

PLANTA SOLARIUM

Solarium Option **B**

with separate passage to solarium
2,000€ + 9,000€ total 11,000€

CUADRO DE SUPERFICIES

Vivienda	Planta.	Uso.	S. Útil.	S. Const.
Tipo	Baja.	Vivienda.	45.95 m ²	55.75 m²
	Primera.	Vivienda.	32.85 m ²	46.45 m²
Total m².			78.80 m ²	102.20 m²

ISO A3 - ESCALA 1:50